



Primo Livello

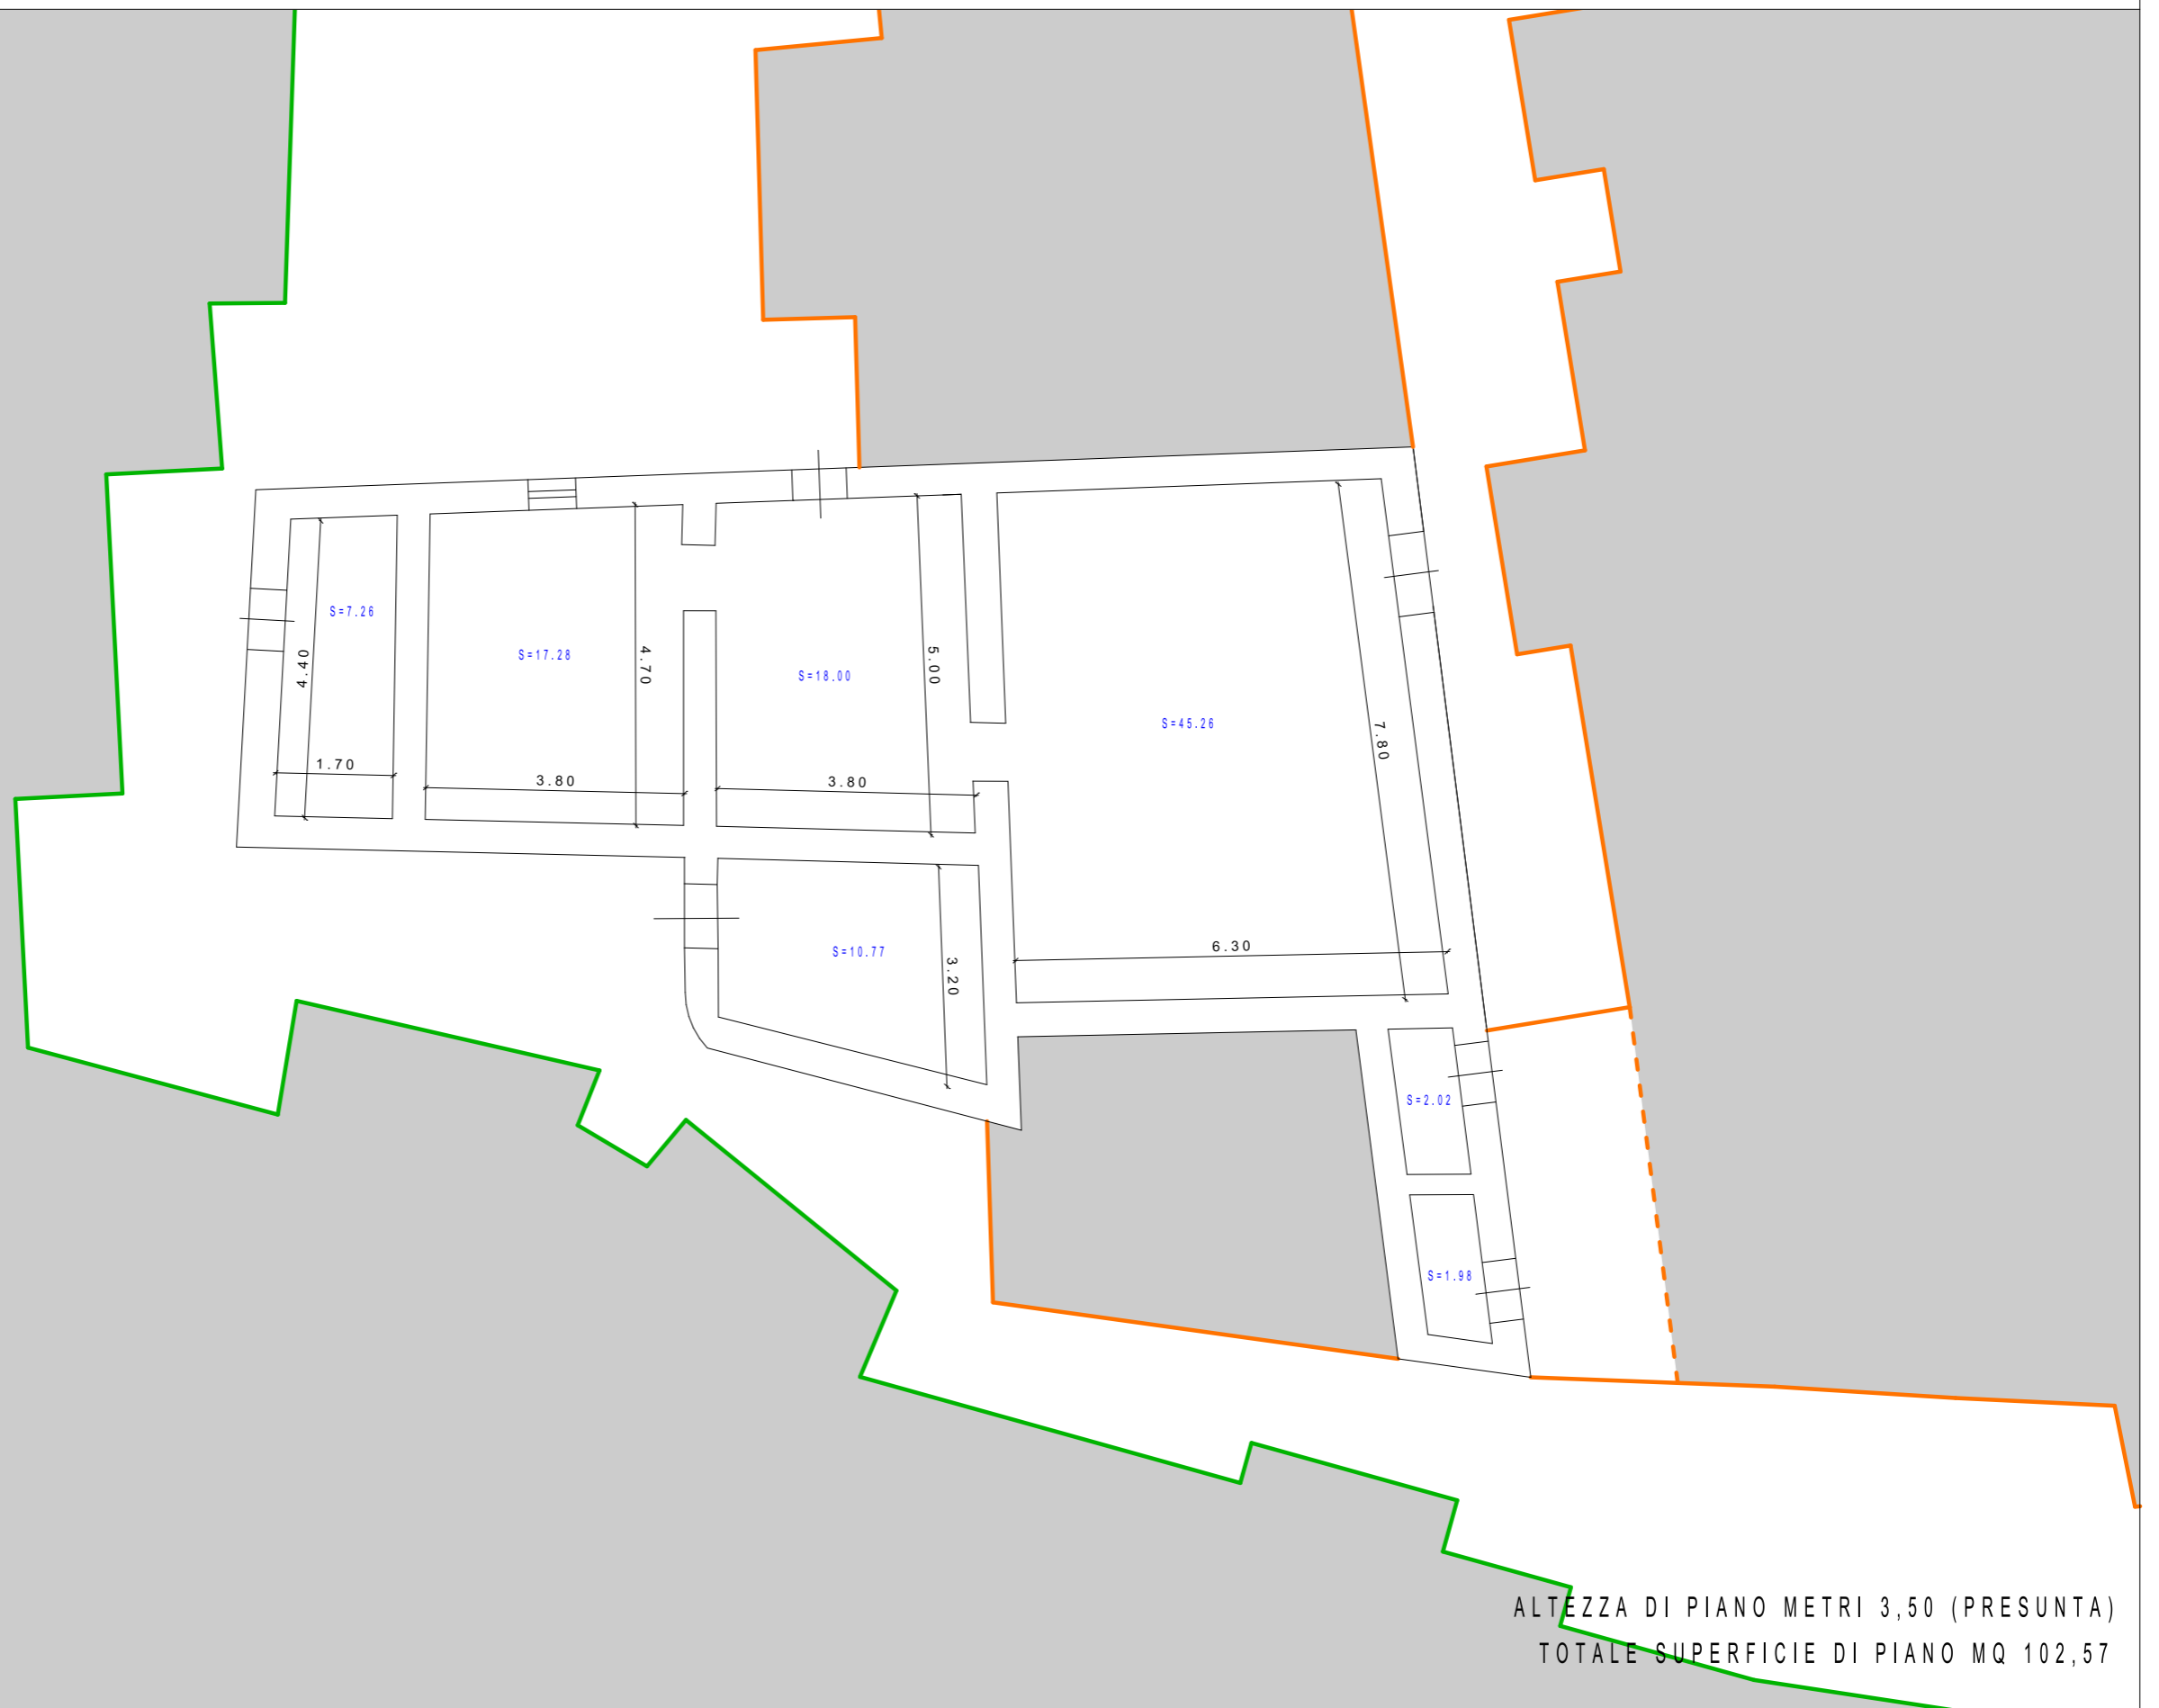

Secondo Livello

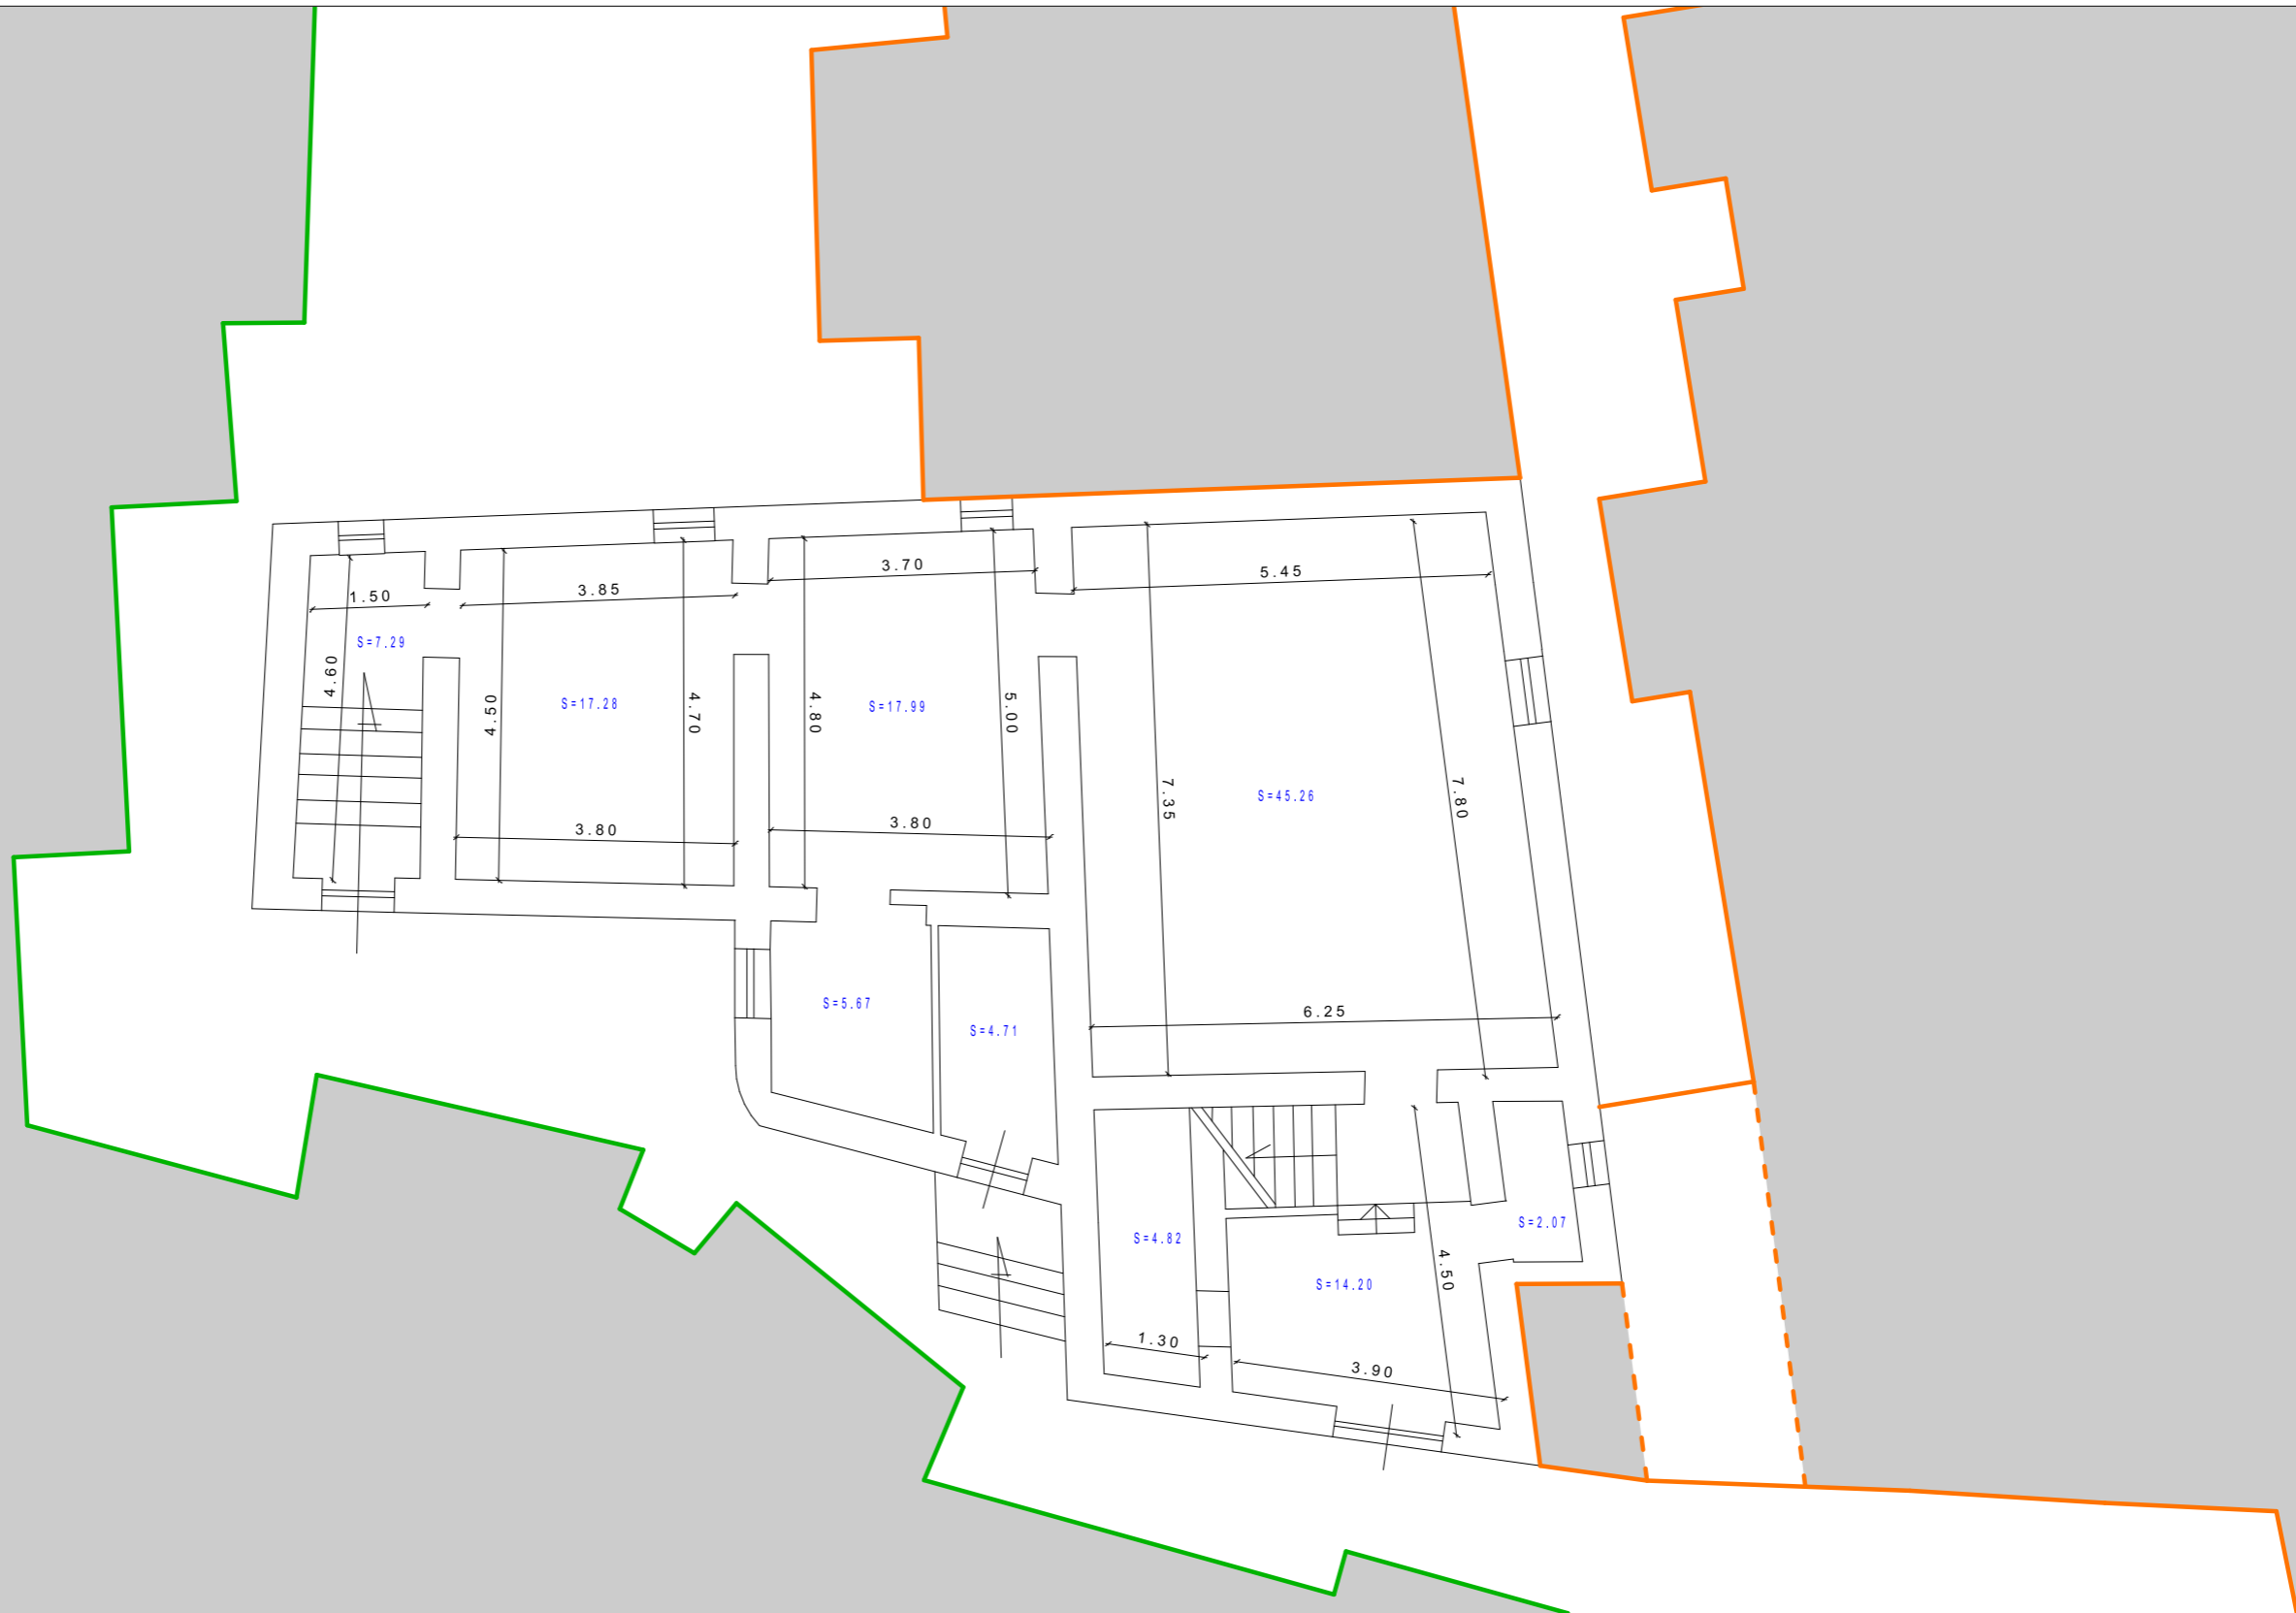


ALTEZZA DI PIANO METRI 3,00 (PRESUNTO)
TOTALE SUPERFICIE DI PIANO MQ 119,29

Terzo Livello



ALTEZZA DI PIANO METRI 3,80 (PRESUNTO)
TOTALE SUPERFICIE DI PIANO MQ 163,57

Piano Sottotetto

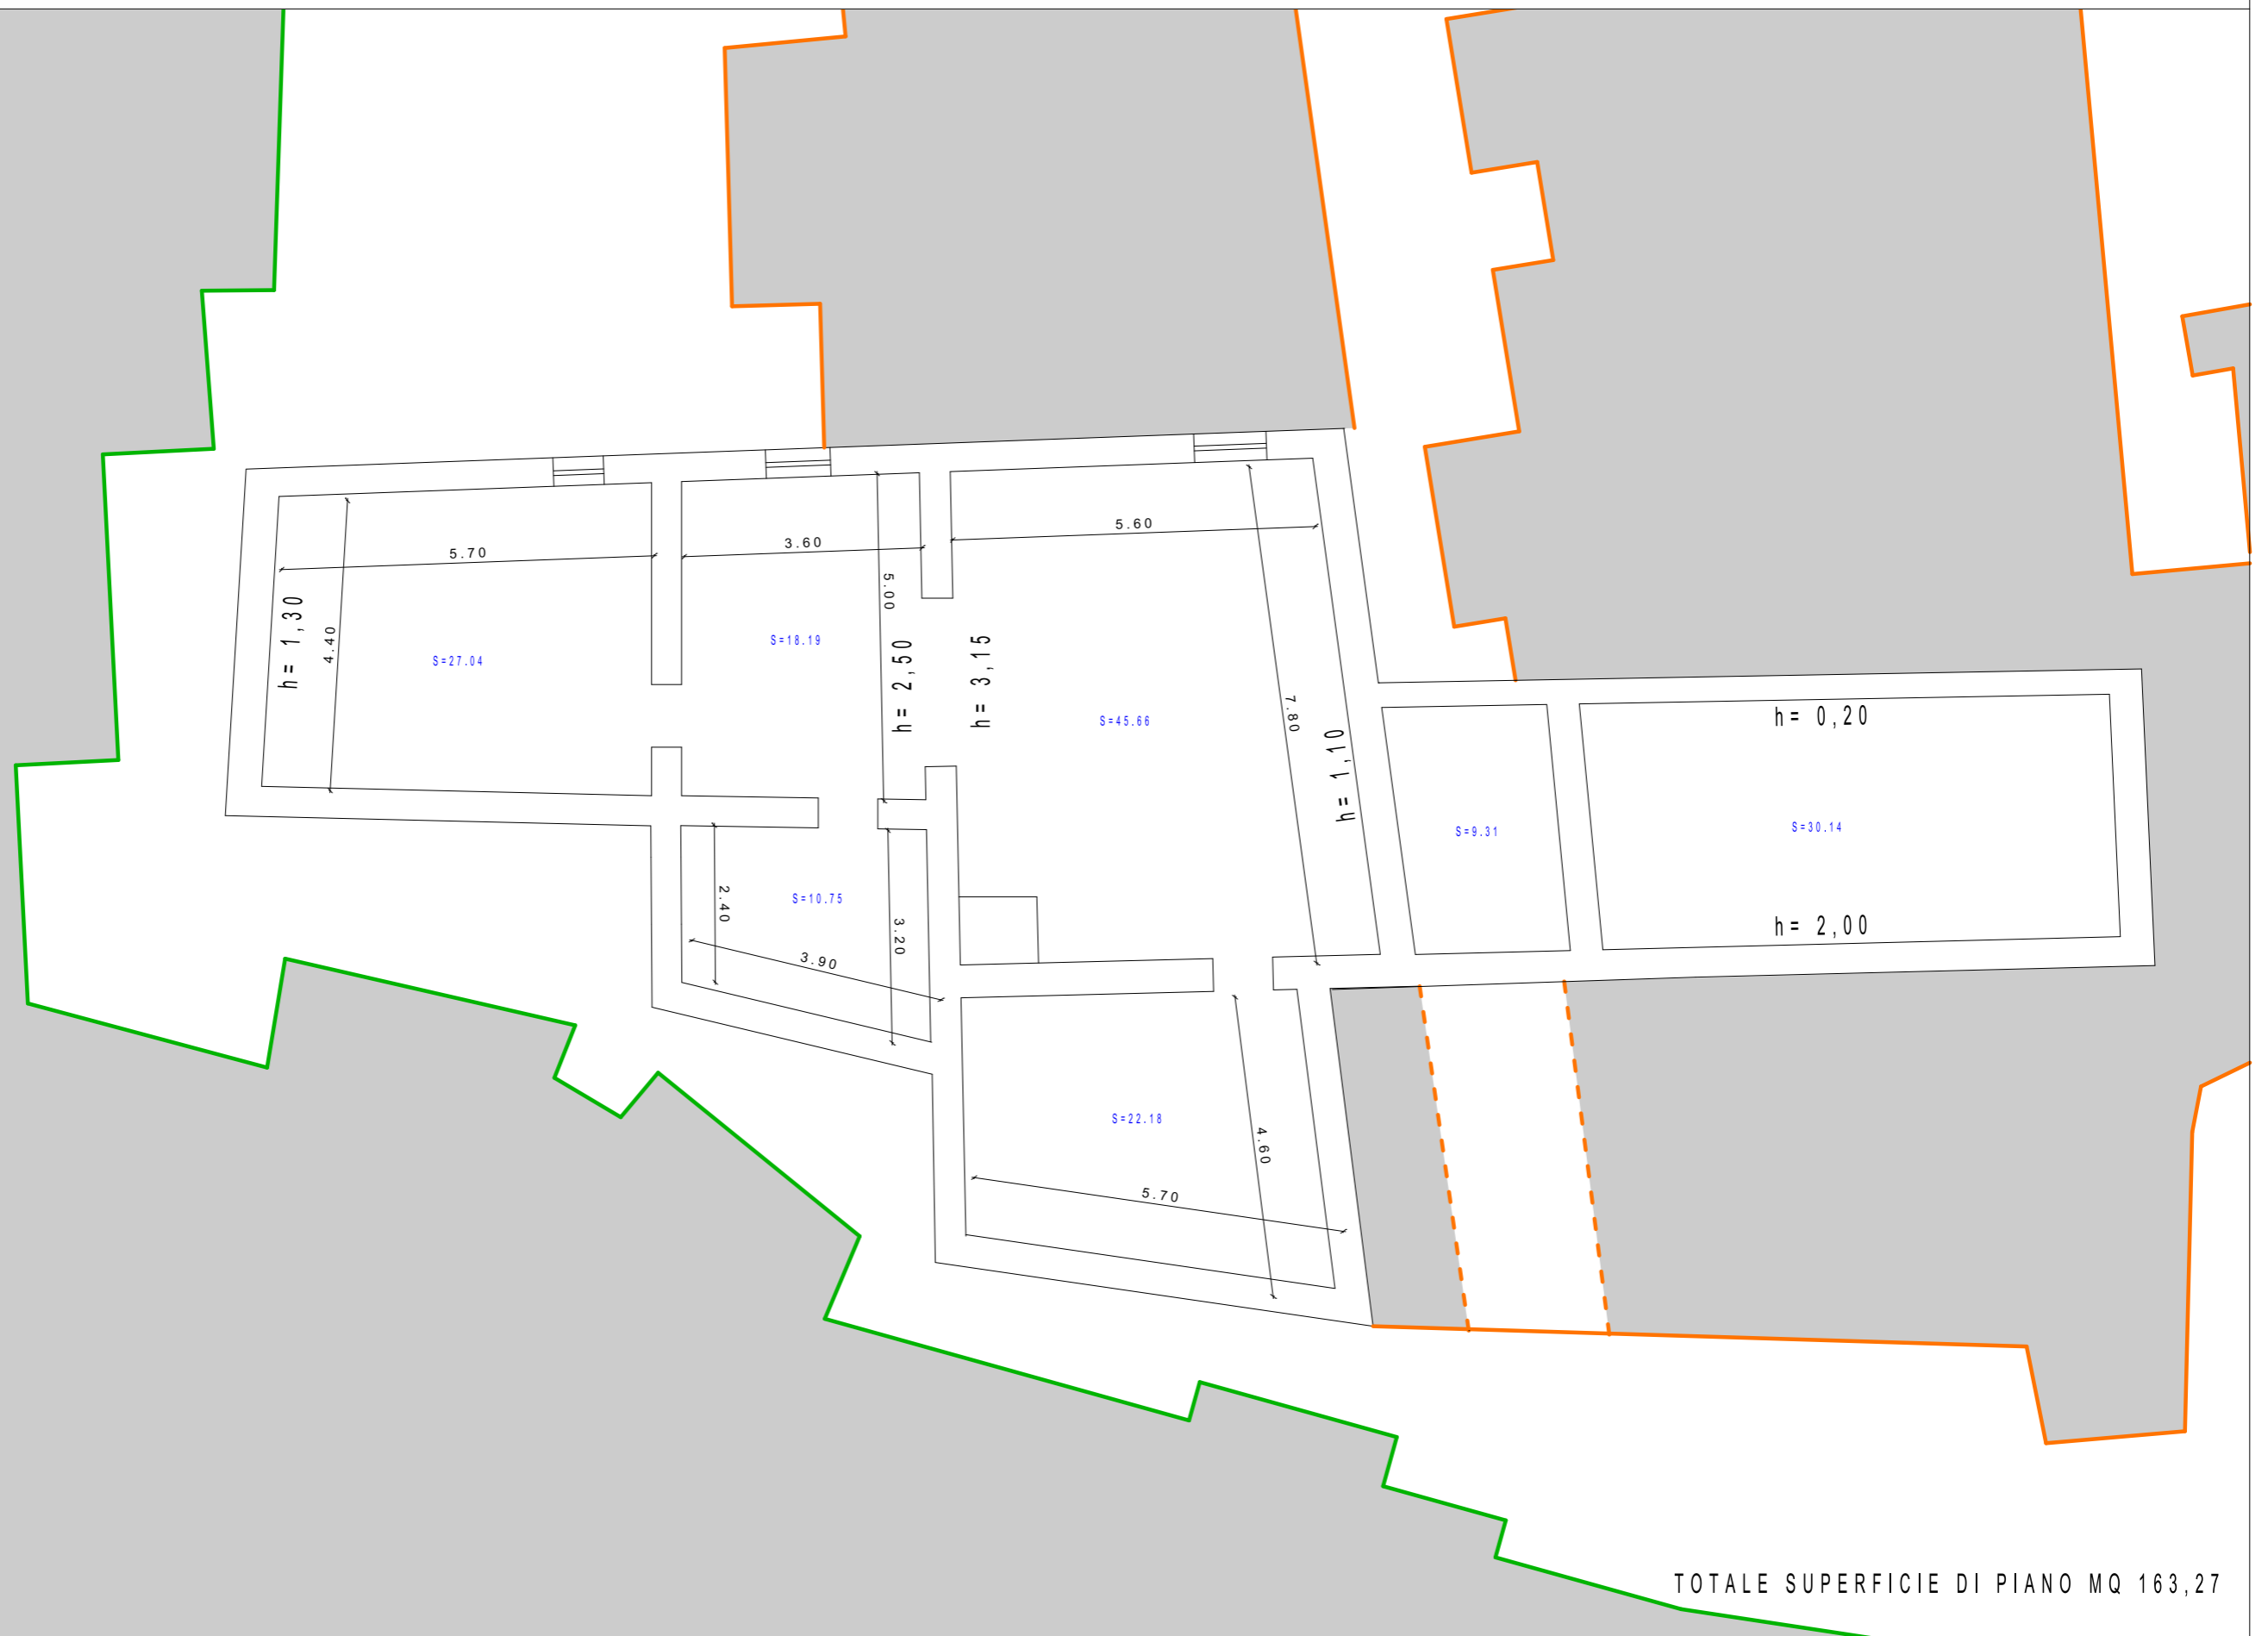

TOTALE SUPERFICIE DI PIANO MQ 163,27

Copertura

