




PLANIMETRIA GENERALE - STATO FUTURO scala 1:200

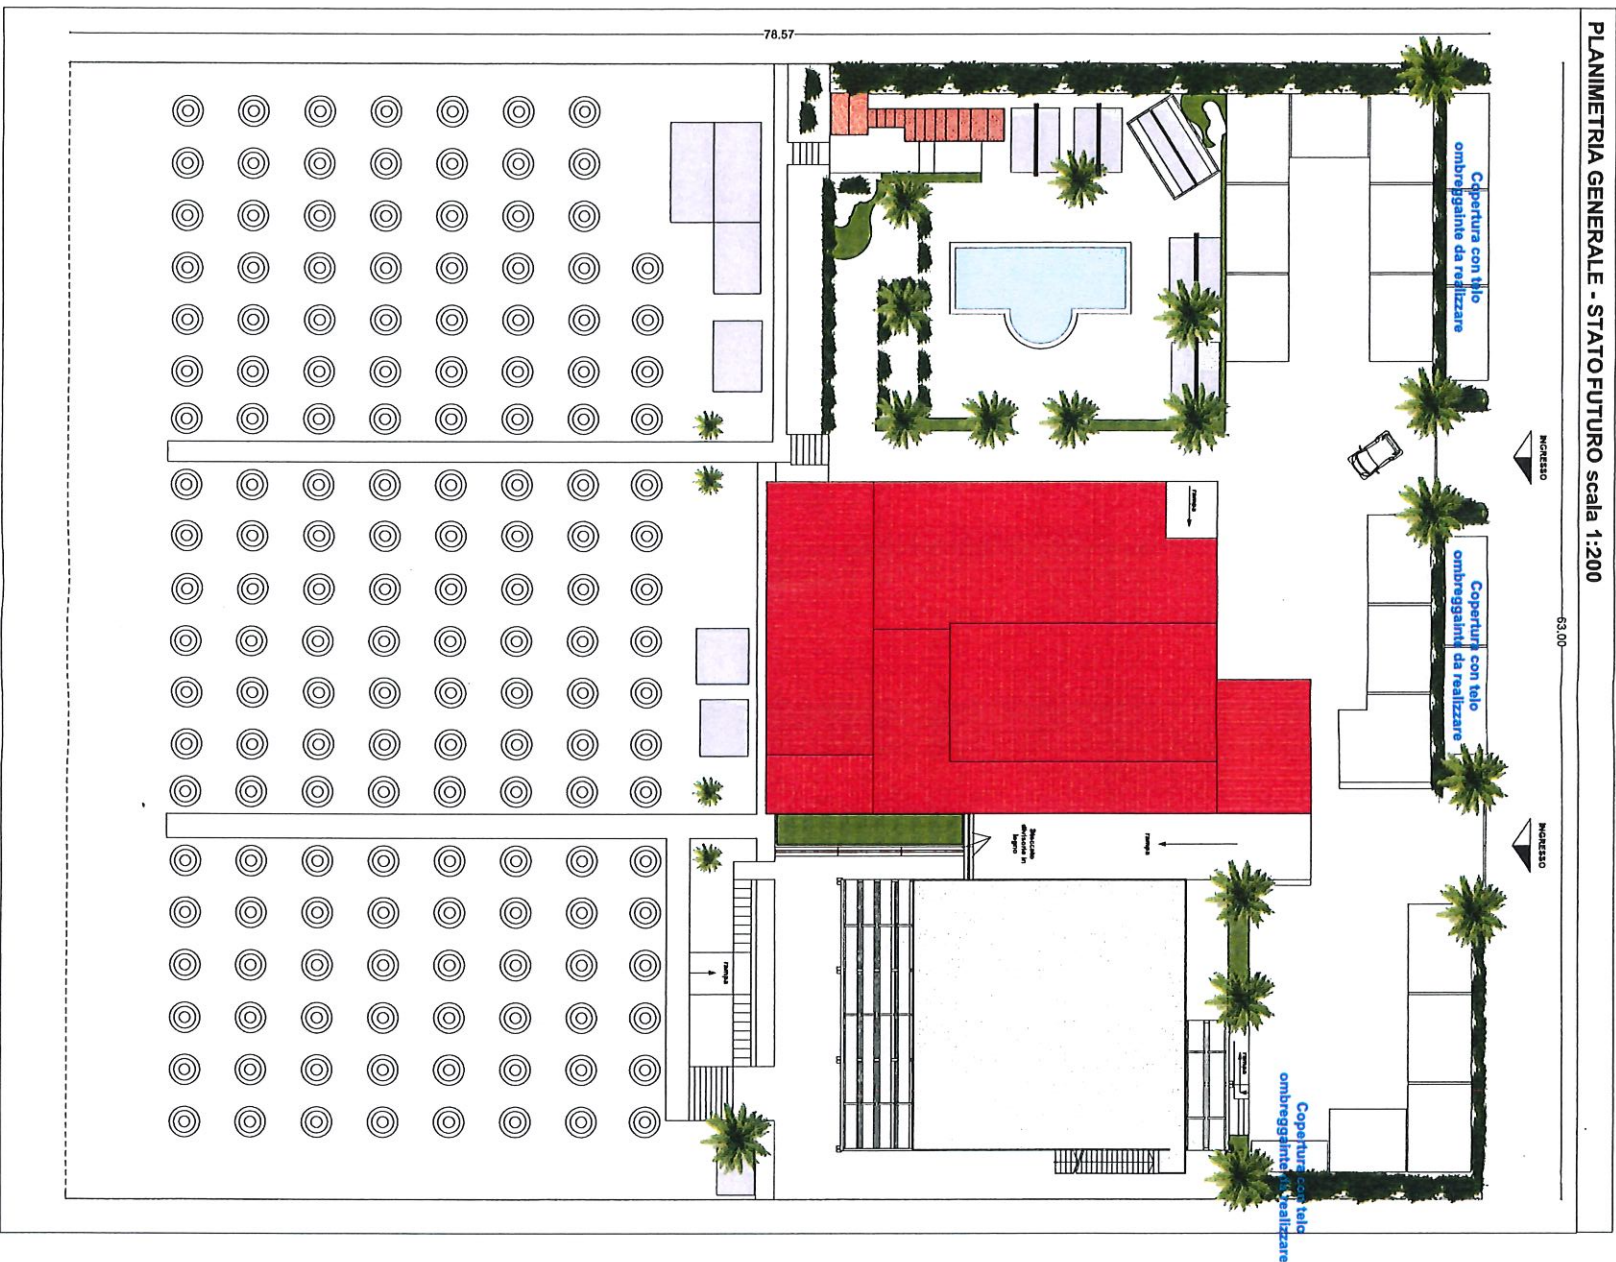


PLANIMETRIA GENERALE scala 1:200

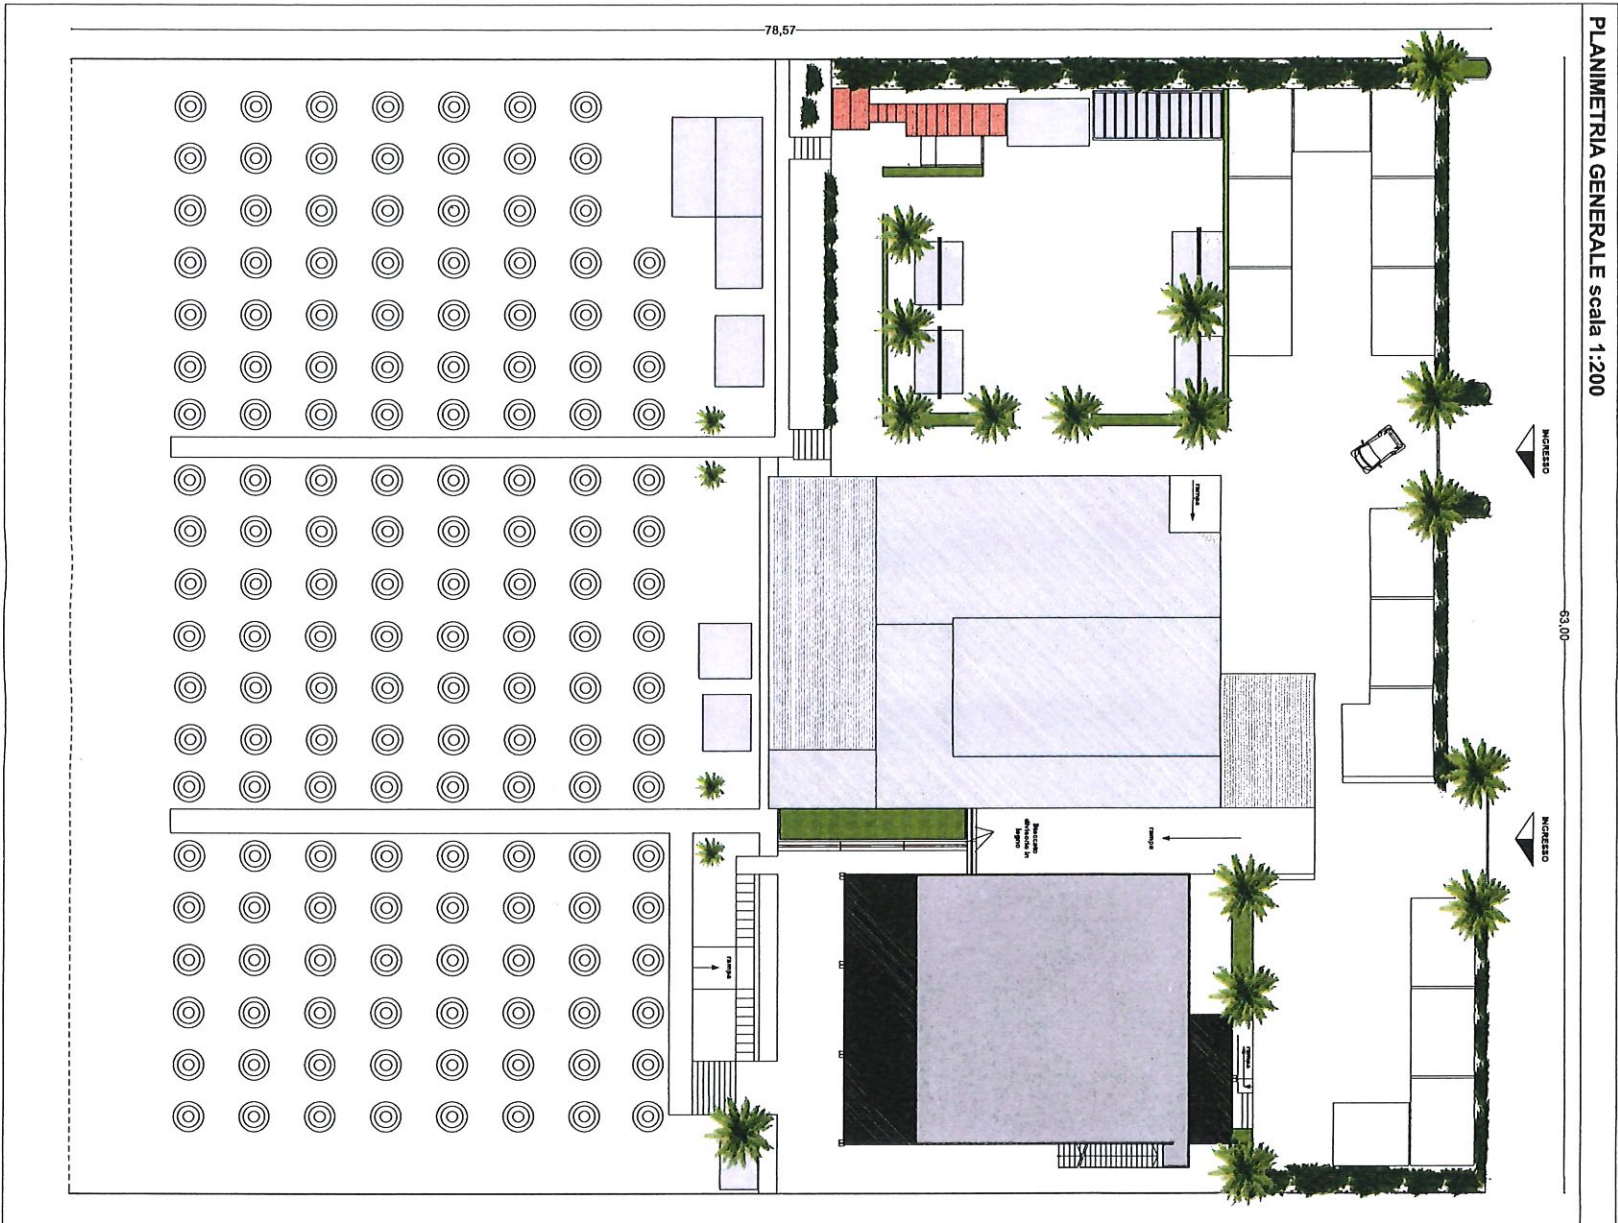


OVA STRUTTURA (STATO DI PROGETTO) - Scala 1:100

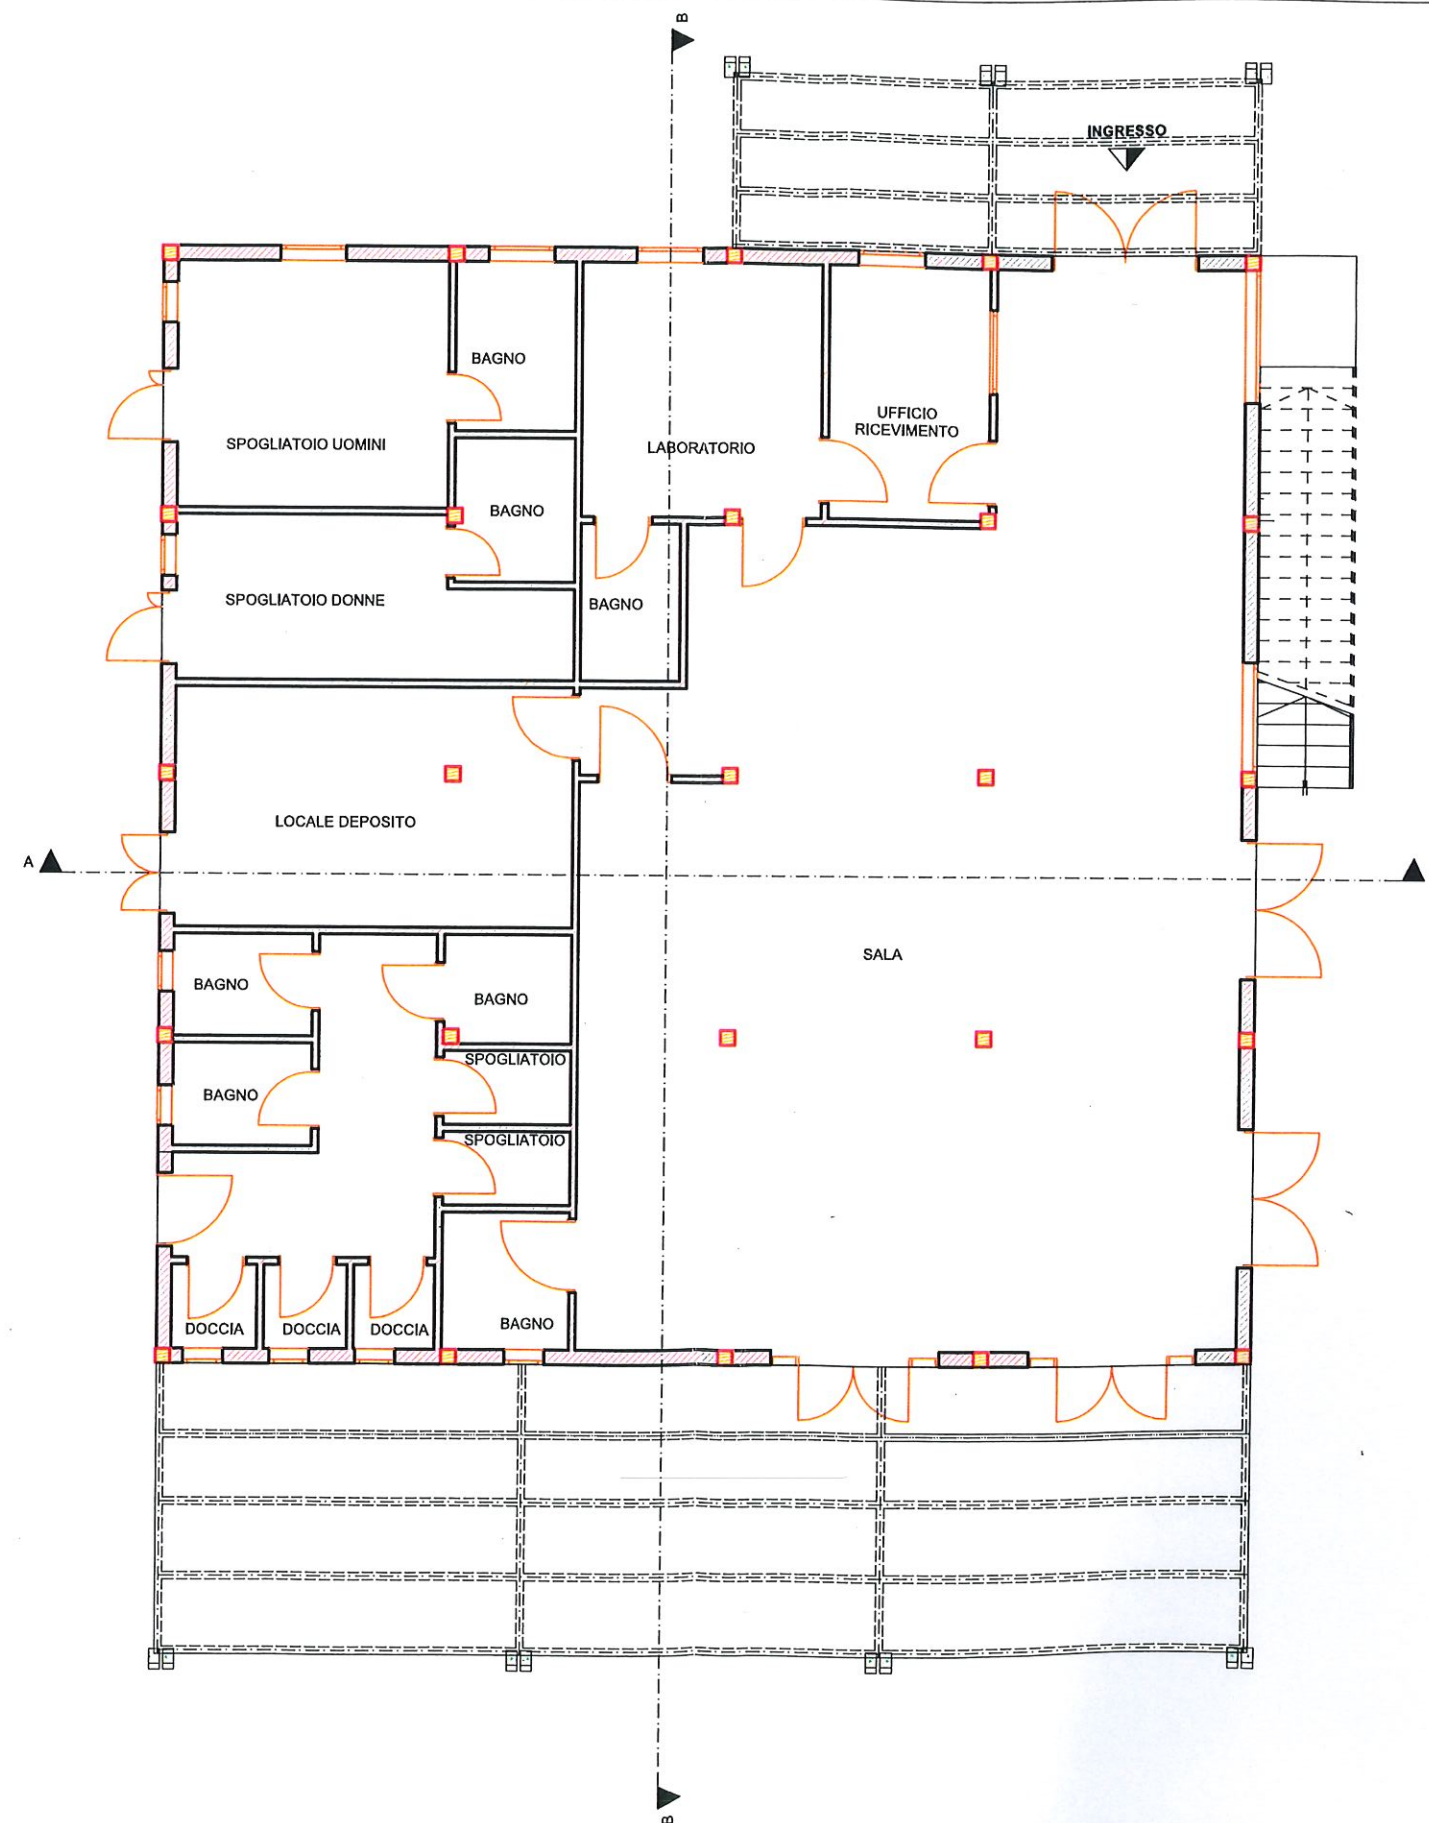


APERTURA PRATICABILE (STATO DI PROGETTO) - Scala 1:100

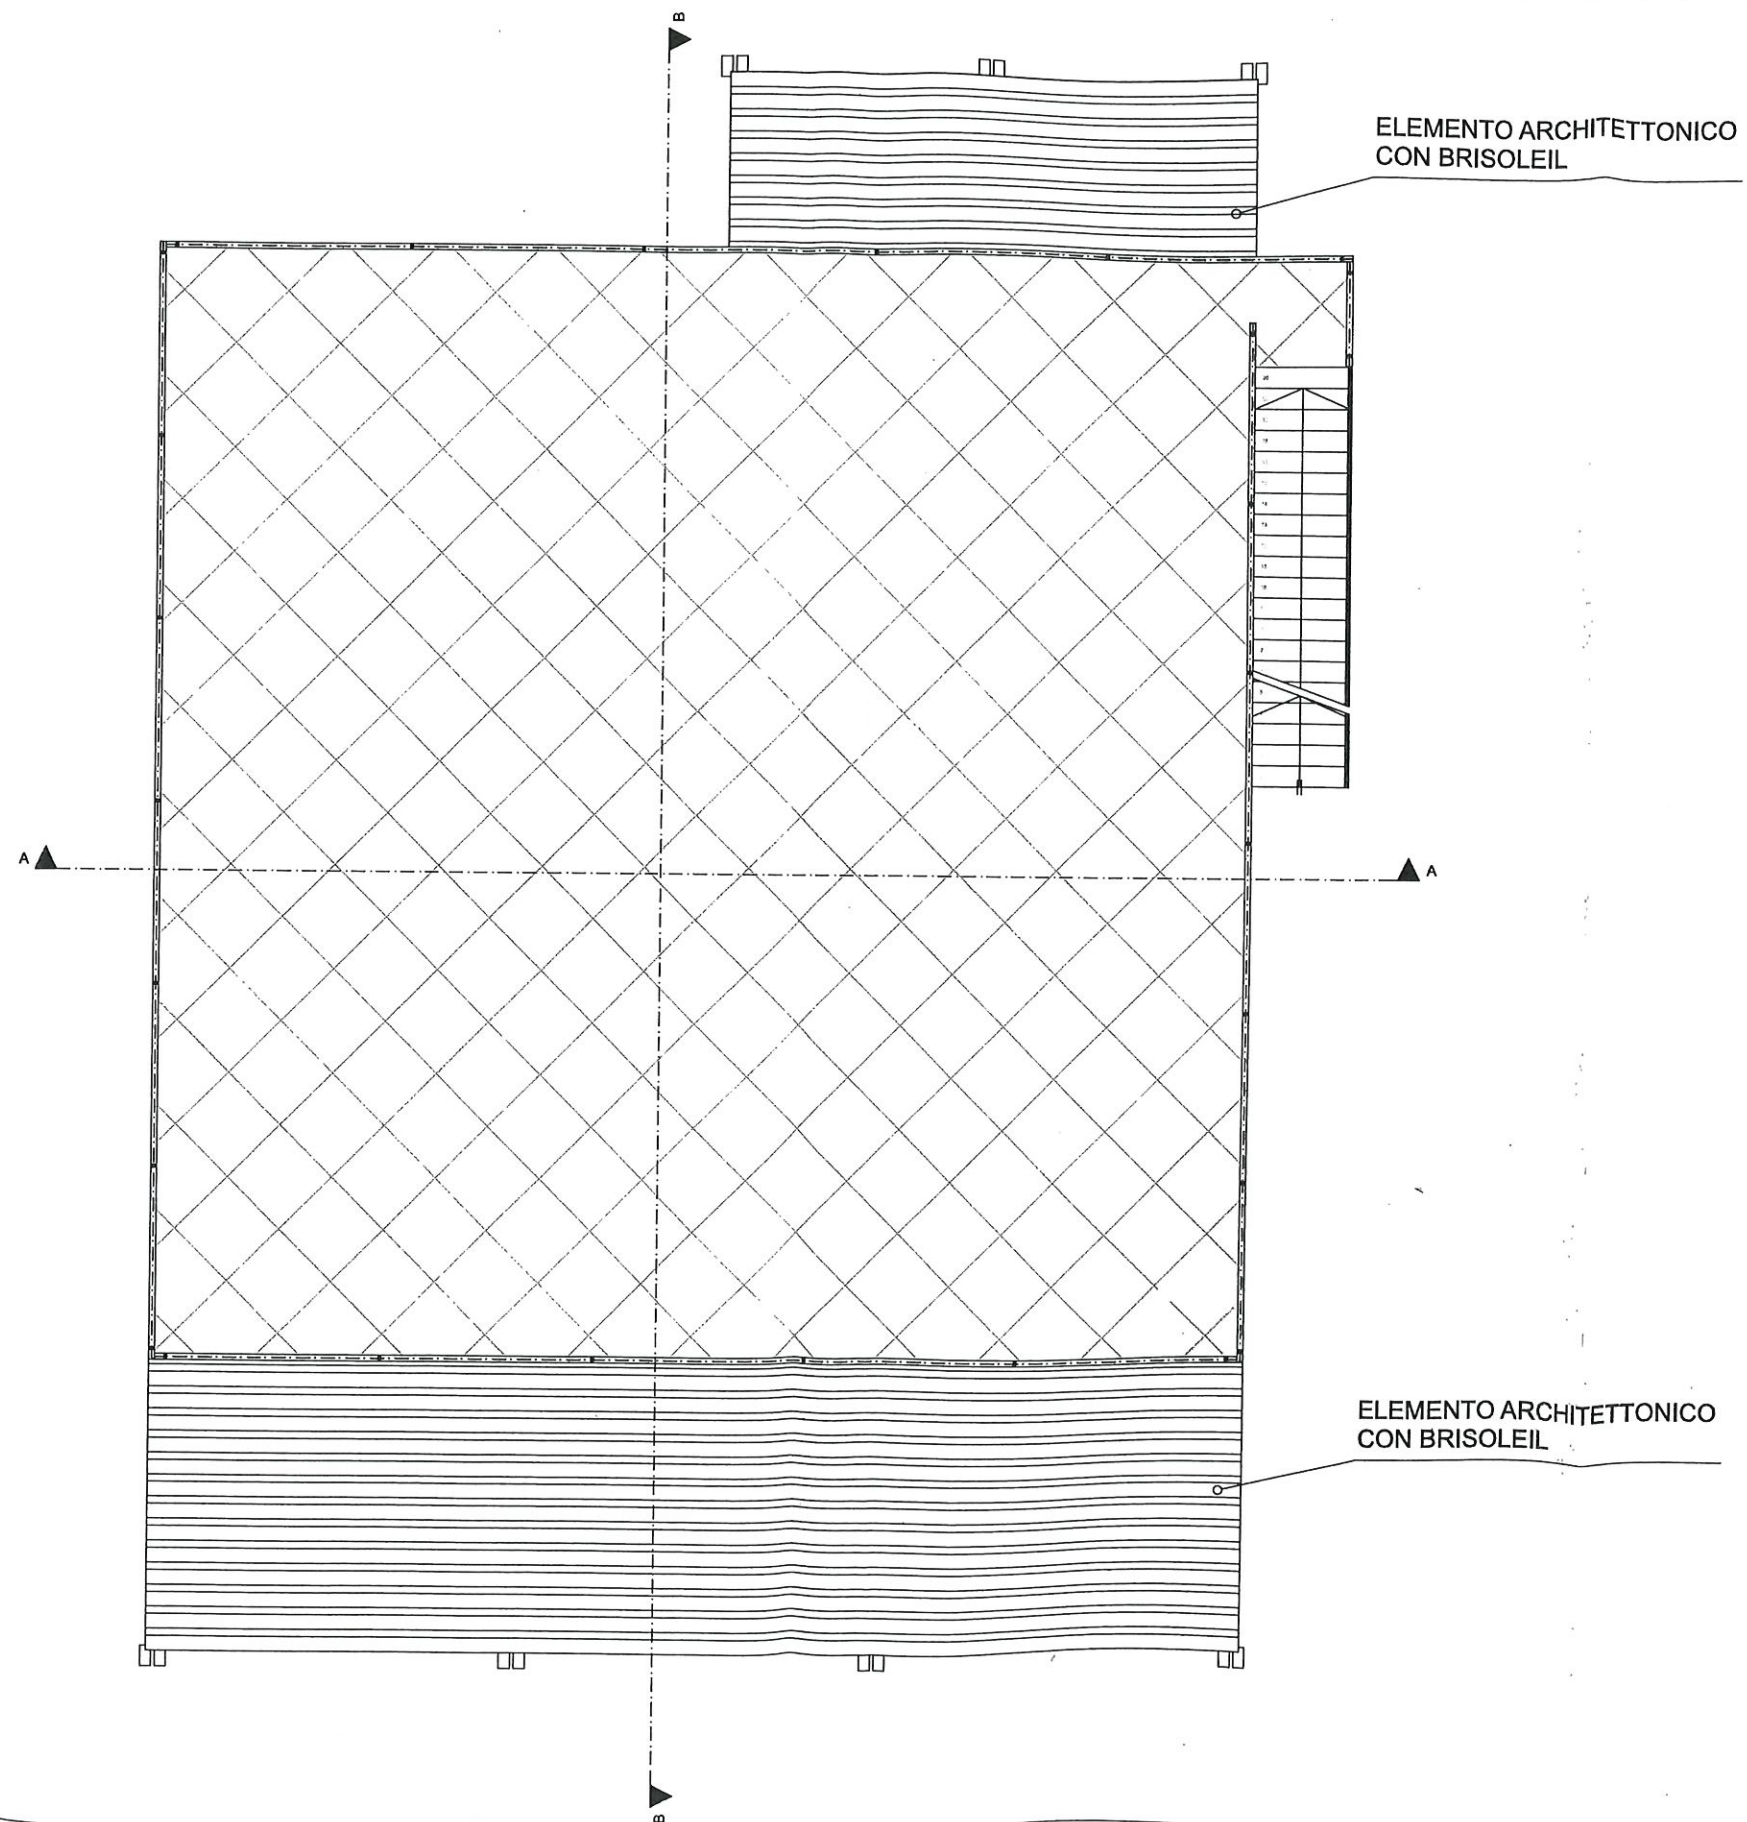


LAYOUT PIANO TERRA (STATO DI PROGETTO) - Scala 1:100

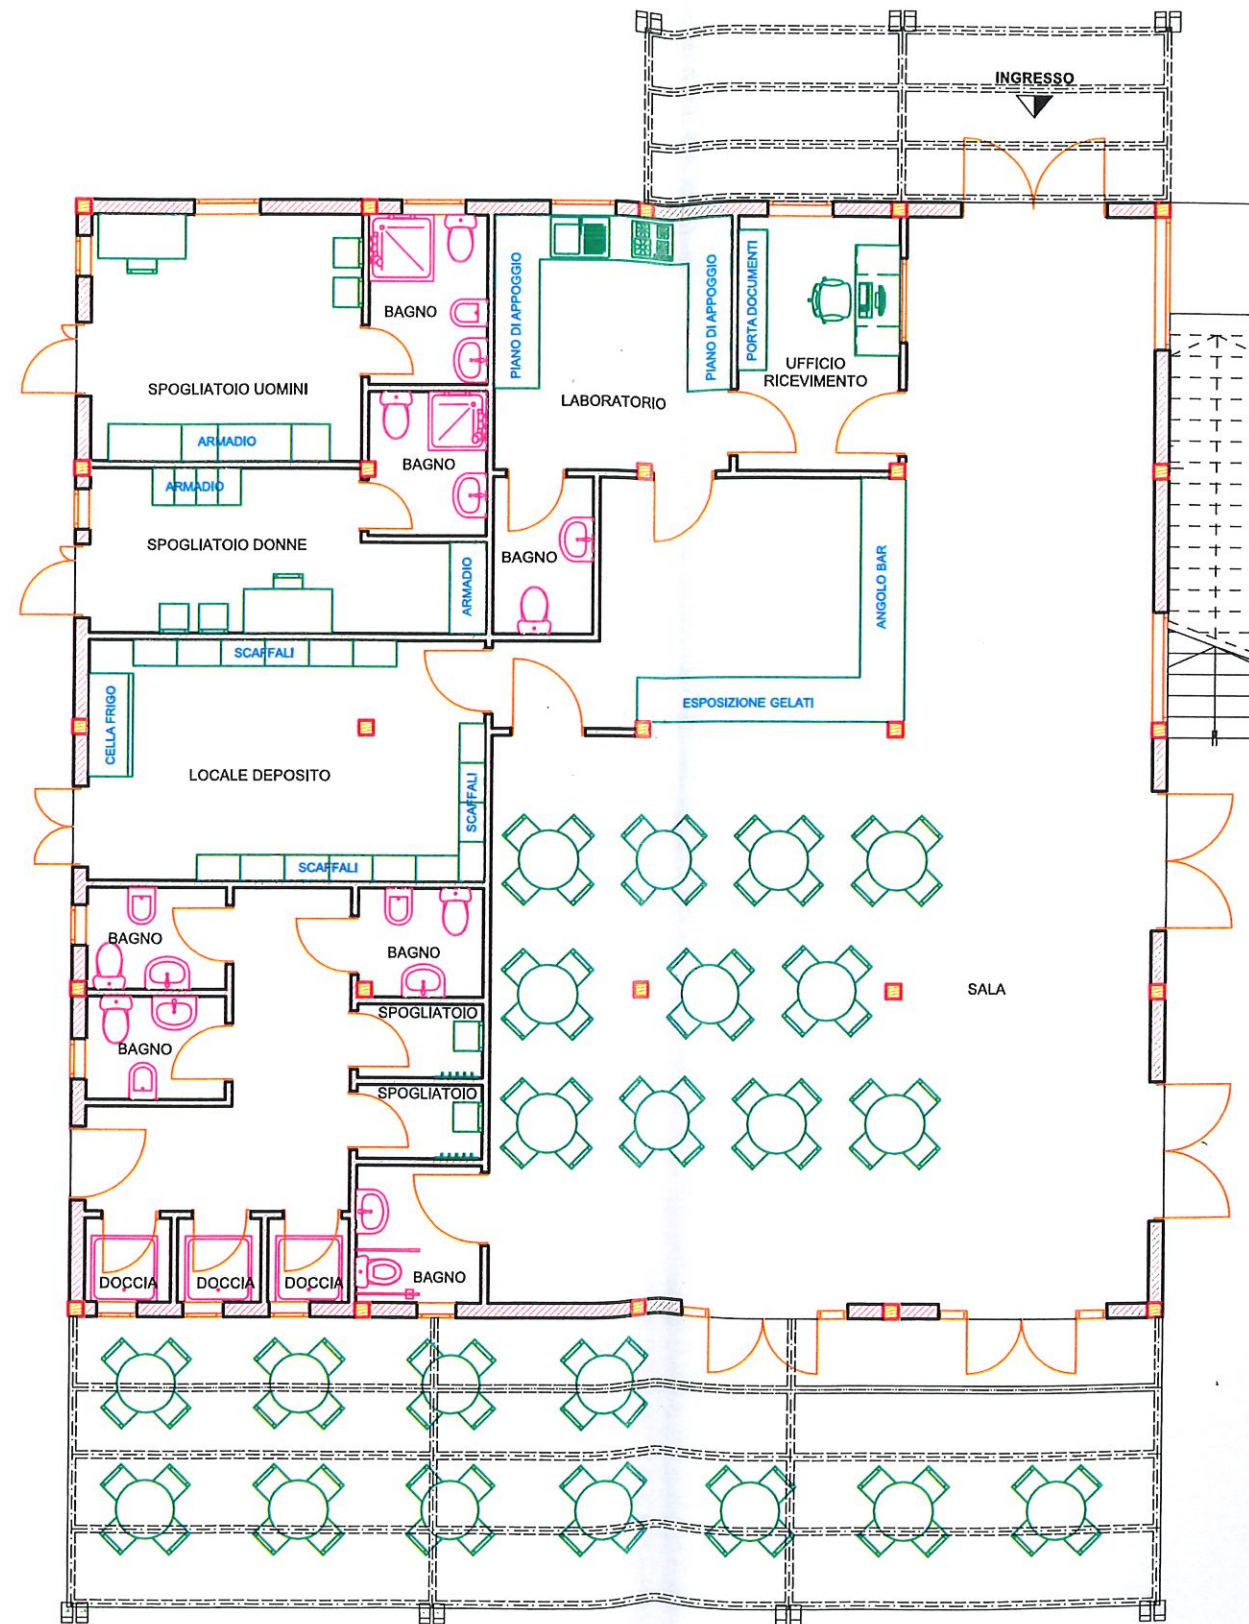


LAYOUT COPERTURA PRATICABILE (STATO DI PROGETTO) - Scala 1:100

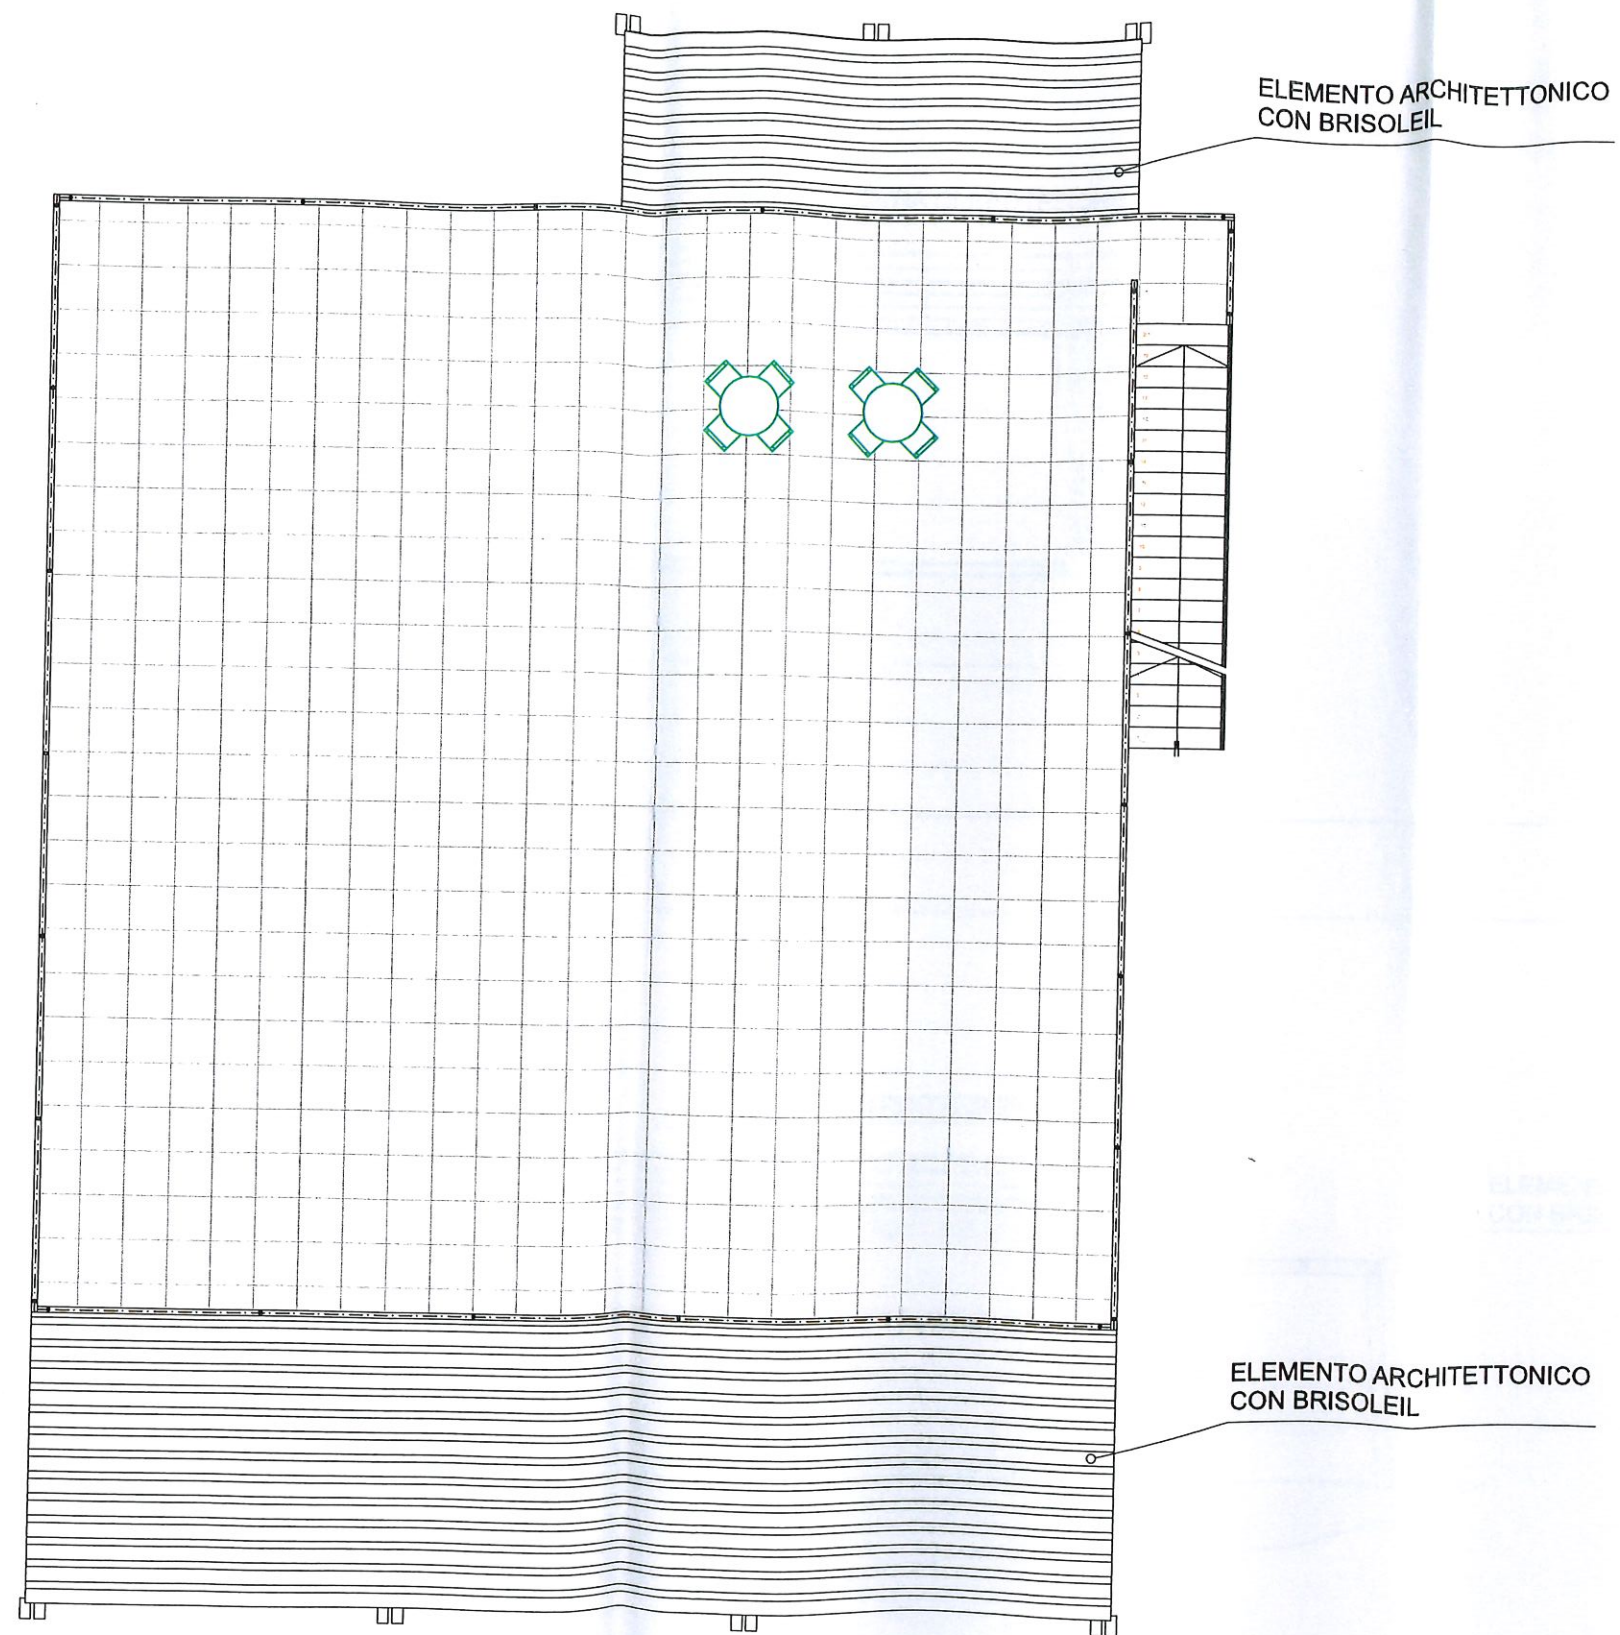


PROSPETTO NORD (STATO DI PROGETTO) - Scala 1:100

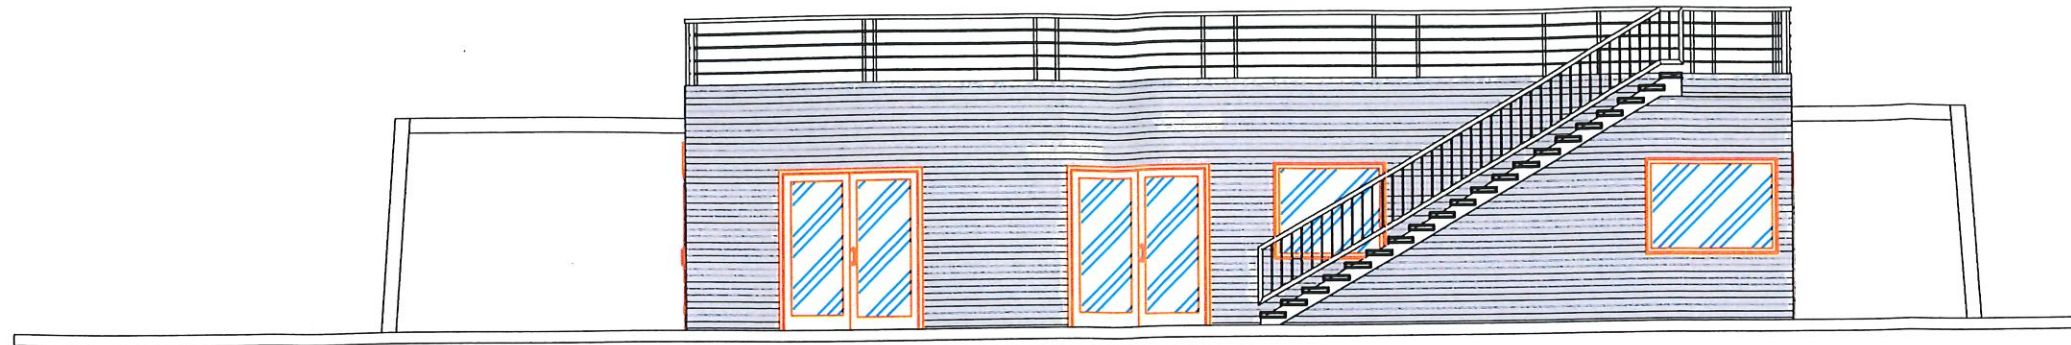

PROSPETTO OVEST (STATO DI PROGETTO) - Scala 1:100

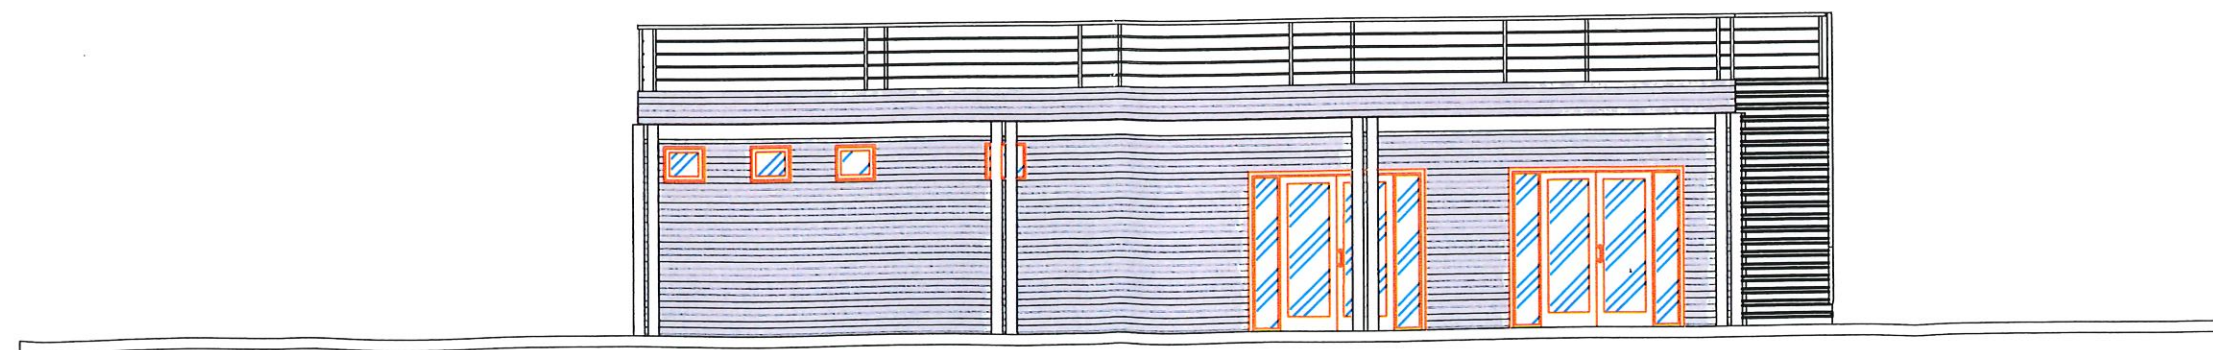

SEZIONE AA (STATO DI PROGETTO) - Scala 1:100

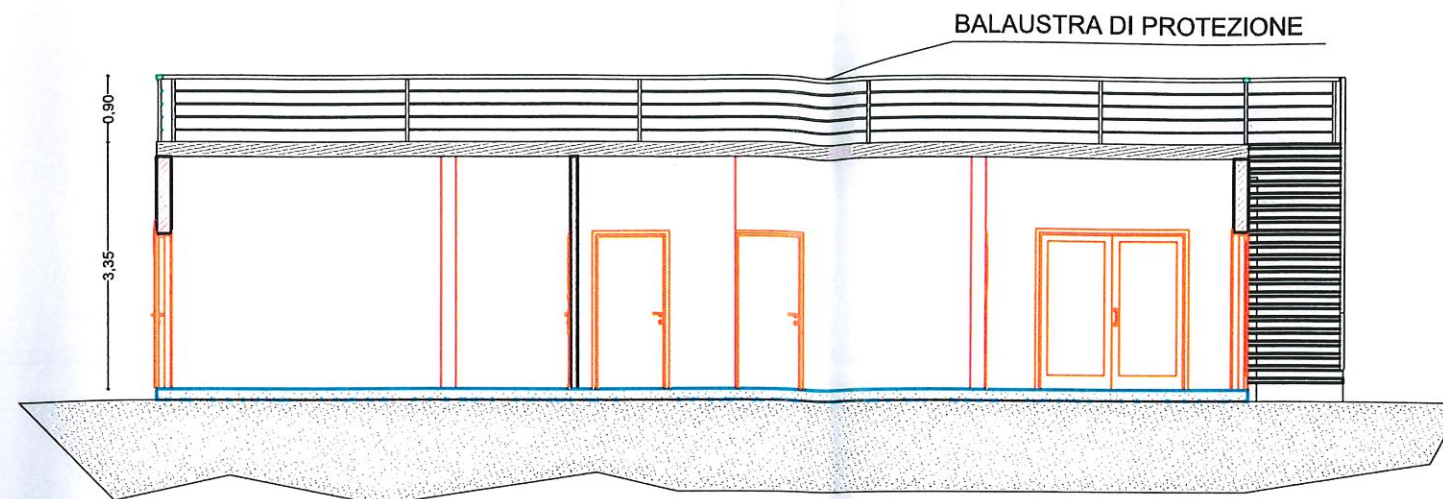

SEZIONE BB (STATO DI PROGETTO) - Scala 1:100

